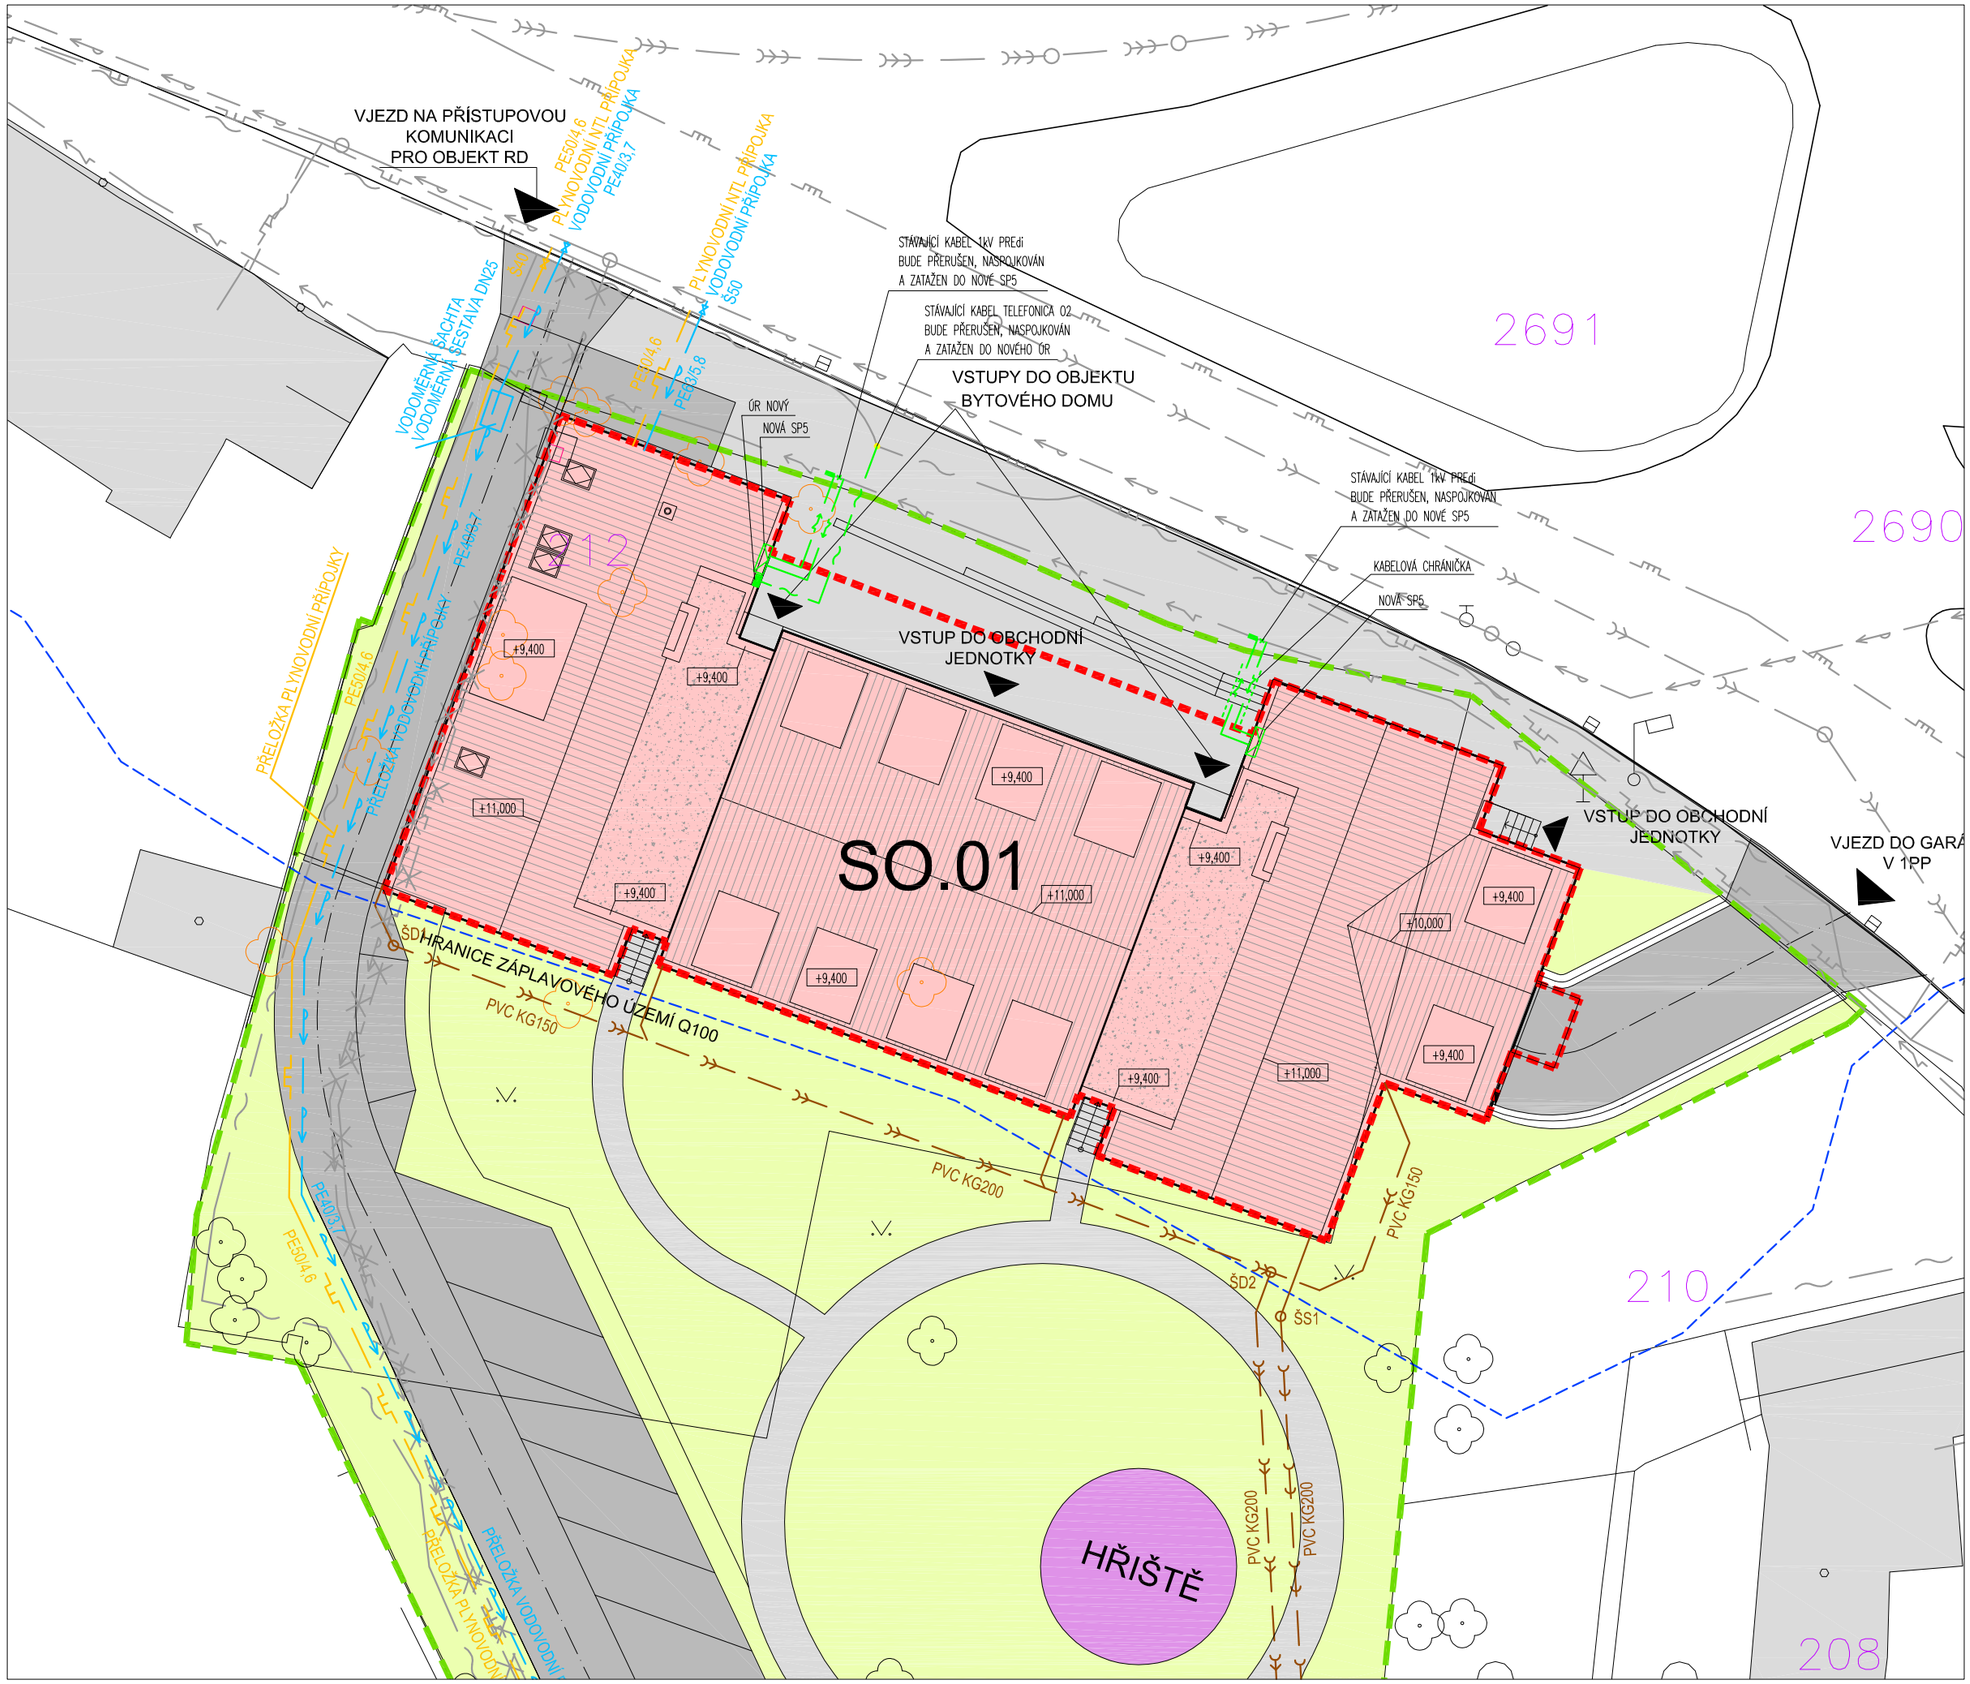

LEGENDA / KEY:

- HRANICE POZEMKU, CELKOVÁ VÝMĚRA POZEMKŮ DLE KN 5422,0m²
- CELKOVÁ ZASTAVĚNA PLOCHA 830,1m² (tj. ZASTAVĚNOST 15,31%)
- HRANICE ZÁPLAVOVÉHO ÚZEMÍ Q100
- POJÍZDNÉ ZPEVNĚNÉ PLOCHY
- POCHOZÍ ZPEVNĚNÉ PLOCHY

OBJEKTY

- ŘEŠENÝ OBJEKT
- STÁVAJÍCÍ OBJEKTY
- STÁVAJÍCÍ ZELEŇ
- ZELEŇ K ODSTRANĚNÍ

LEGENDA SÍTÍ / KEY:

SÍTĚ STÁVAJÍCÍ

- PLYNOVOD STL
- PLYNOVOD NTL
- VEDENÍ NN PODZEMNÍ DO 1kV-TRASY
- VODOVOD
- JEDNOTNÁ KANALIZACE
- SPLAŠKOVÁ KANALIZACE
- DEŠŤOVÁ KANALIZACE
- SLABOPROUD

SÍTĚ STÁVAJÍCÍ - RUŠENÉ

- PLYNOVOD NTL
- VODOVOD

SÍTĚ NAVRHOVANÉ

- VODOVOD
- PLYN-NÍZKOTLAK
- KANALIZACE SPLAŠKOVÁ
- KANALIZACE DEŠŤOVÁ
- VEDENÍ NN PODZEMNÍ DO 1kV
- SLABOPROUD

Rev.	Datum/Date	Poznámky/Notes

Spolupráce / Co-operation:

Generální projektant / General designer:
IBA
Ian Bryan Architects s.r.o.
Plaská 5/623, Praha 5
15000, Česká republika
Tel. +420 257 311 354
e-mail: iba@ibarch.cz
web: www.ibarch.cz

Část – Název/Part – Drawing Title:

C – SITUACE STAVBY

KOORDINAČNÍ SITUACE

Akce/Job:

BYTOVÝ DŮM NA HOSTIVAŘSKÉM NÁMĚSTÍ

Klient/Client:

ITALMEC s.r.o.
Praha 10, Bělocerkevská 1295/16

Stupeň/Purpose:

DOKUMENTACE PRO ÚZEMNÍ ROZHODNUTÍ

Zodp. projektant/Responsible:

Dipl.Arch. Ian M.Bryan

Kreslil/Drawn:	Kontroloval/Checked:
Ing.arch. Hričovec	Ing.arch. Trembulak

Měřítko/Scale:	Formát/Format:	Datum/Date:
1:250	A3	04/2014

Číslo výkresu/Drawing No.:	Rev:
21307/P/UR/004	–

Všechny rozměry kontrolovat na stavbě. Neodměřujte z tohoto výkresu. Informujte architekty o nesrovnalostech důležitých pro realizaci

All dimensions to be checked on site. Do not scale off the drawing. Inform the architects of any errors/irregularities

©IBA s.r.o. All rights reserved